


Lindscheid

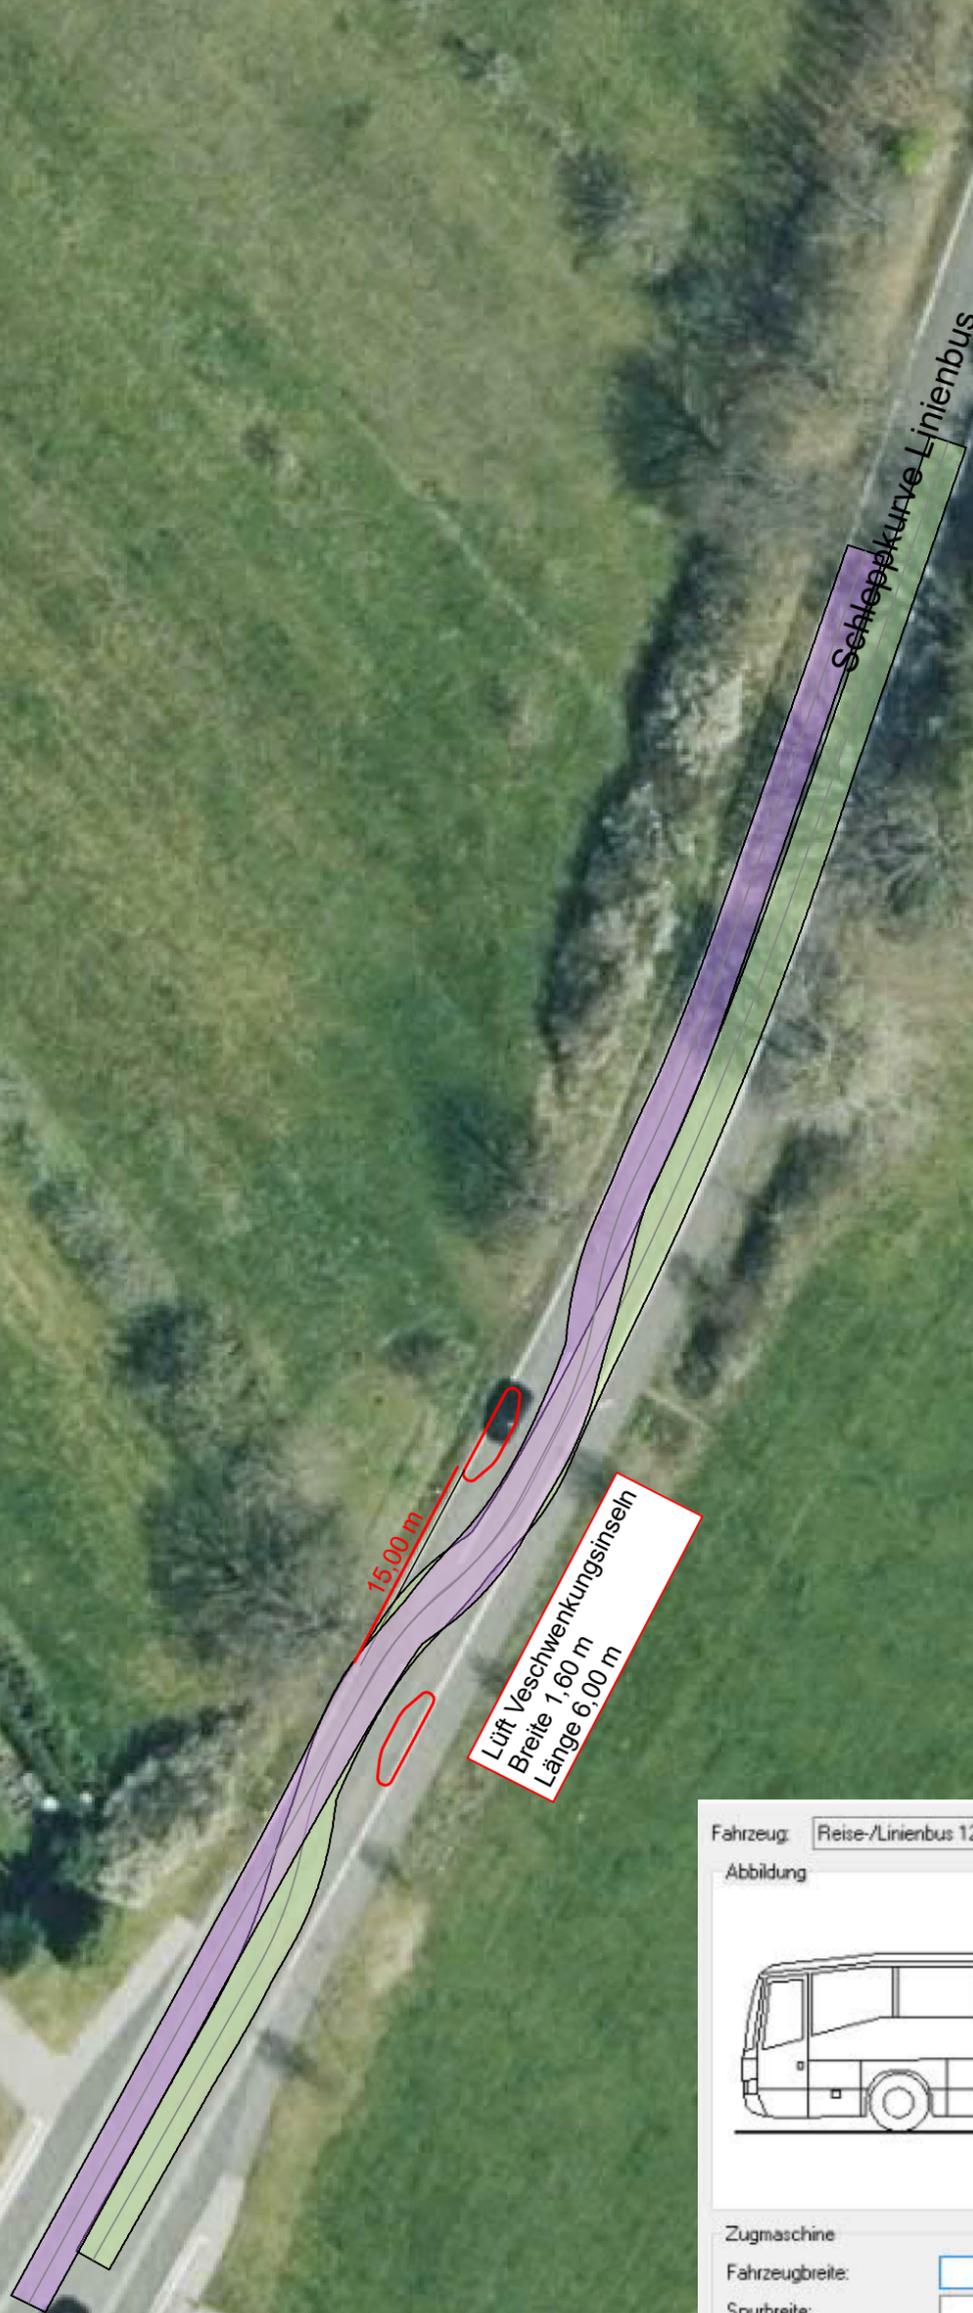

Fahrzeug:

Abbildung

Zugmaschine

Fahrzeugbreite:

Spurbreite:

Überhang vorn:

Radstand:

Überhang hinten:

Anzahl Achsen hinten:

lenkbar Abstand:

Kupplung:

Parameter der Leitlinie, Gesamtlänge

Min. R WK außen:

Min. R Leitlinie:

Max. Einschlagwinkel: Gon

Max. Einlenkzeit:

Gesamtlänge:

Landesbetrieb für Straßenbau



SAARLAND



Landesbetrieb für Straßenbau
Peter-Neuber-Allee 1
66538 Neunkirchen

Telefon: 06821/100-0
Fax: 06821/100-339
e-mail: poststelle@lfs.saarland.de

	Datum	Zeichen
bearbeitet	12/21	Berw.
geprüft		

Maßstab: 1 : 500

OE Lindscheid