



LAGEPLAN, OHNE MASSSTAB

Geltungsbereich des Bebauungsplanes „Wohngebiet östlich der Friedhofstraße“ in der Gemeinde Tholey, Ortsteil Bergweiler

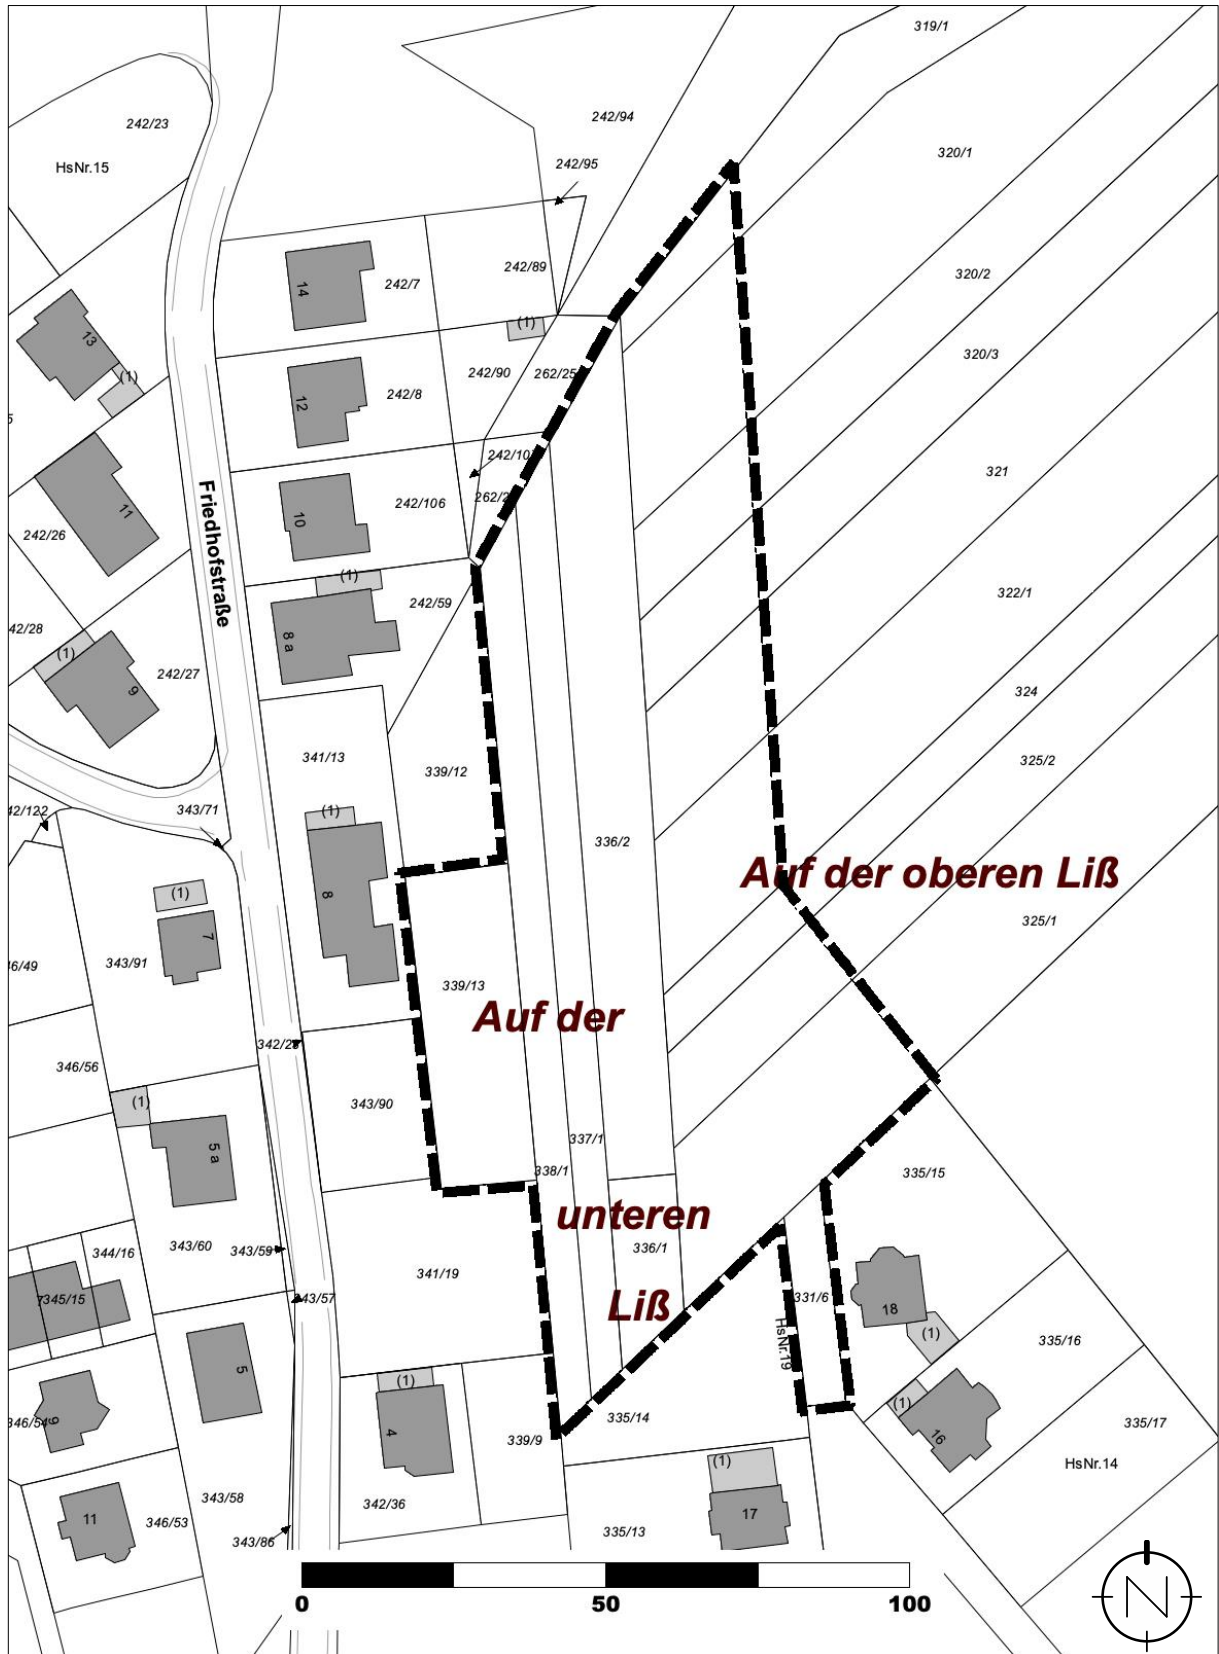

Quelle: LVGL; Bearbeitung: Kernplan, Stand: 28.02.2024

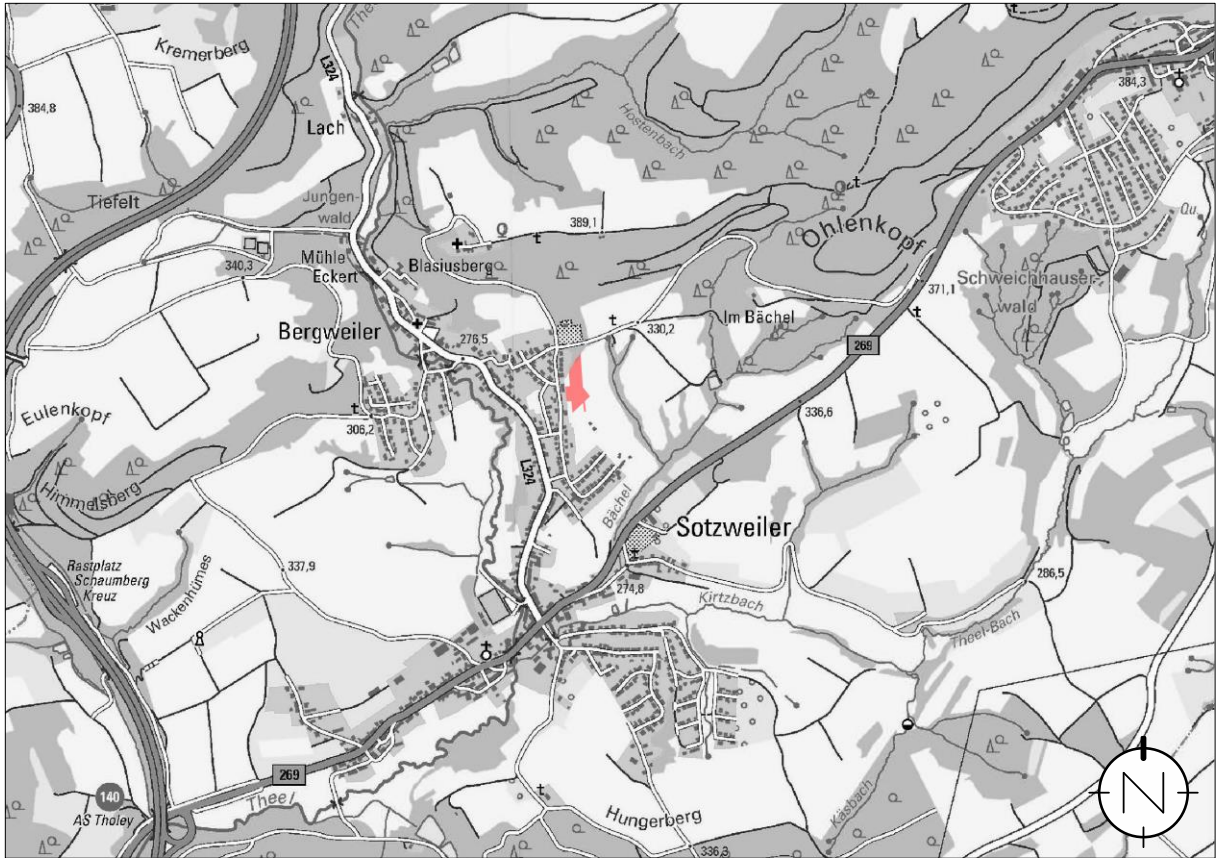

Quelle: ZORA, Z – 026/05, LVGL; Bearbeitung: Kernplan