



Lagepläne, o.M.

Geltungsbereich des vorhabenbezogenen Bebauungsplanes mit Vorhaben- und Erschließungsplan „Bauschuttrecyclinganlage Am Marpinger Weg“ und der parallelen Teiländerung des Flächennutzungsplans in der Gemeinde Tholey, Ortsteil Tholey

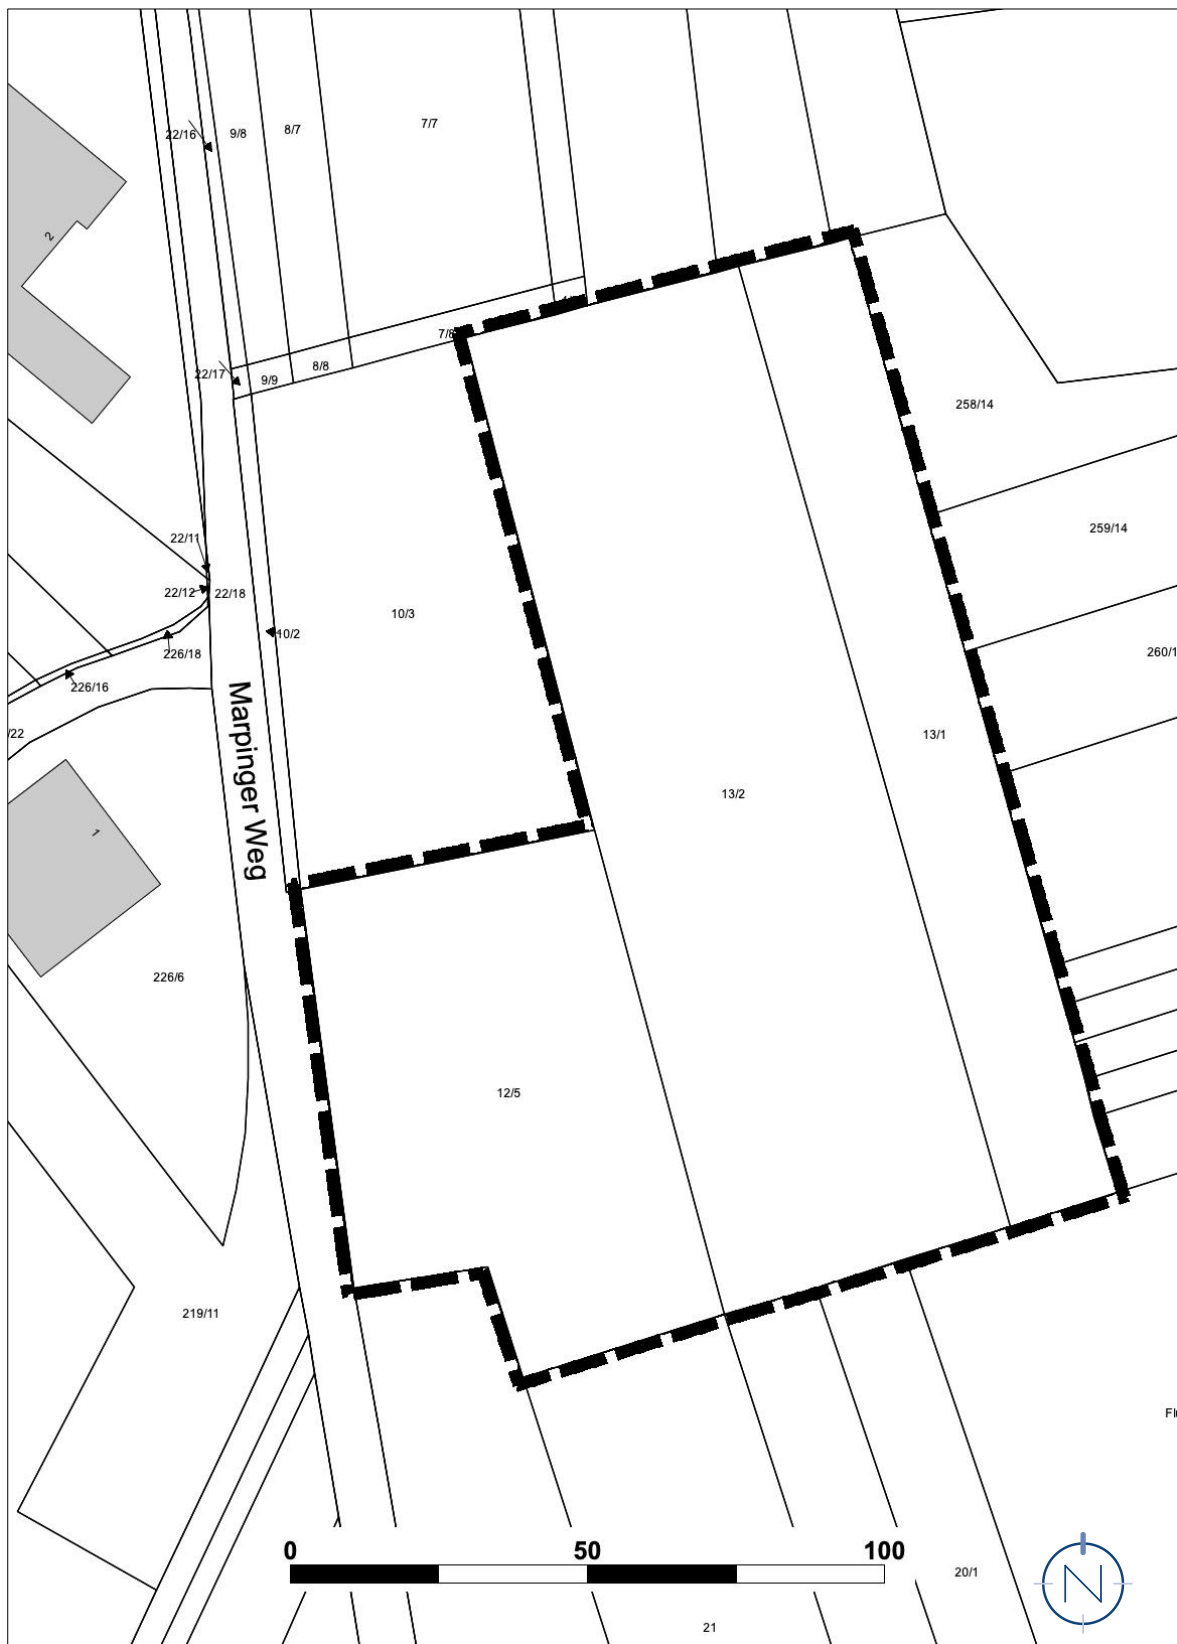

Quelle und Stand Katastergrundlage: LVGL, 01.09.2025; Bearbeitung: Kernplan

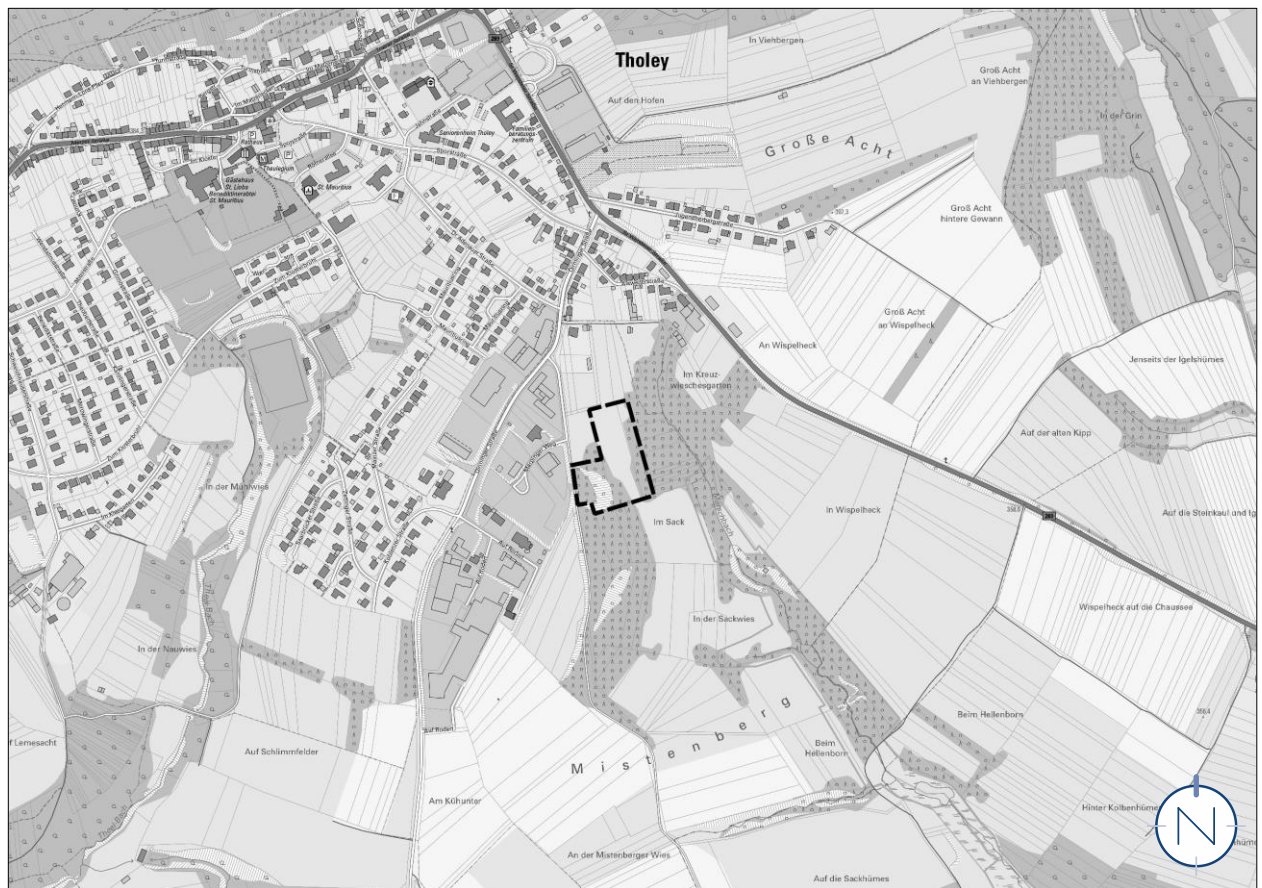

Quelle: © GeoBasis DE/LVGL-SL (2025); Bearbeitung: Kernplan; Stand: 09.10.2025