


TEIL A: PLANZEICHNUNG

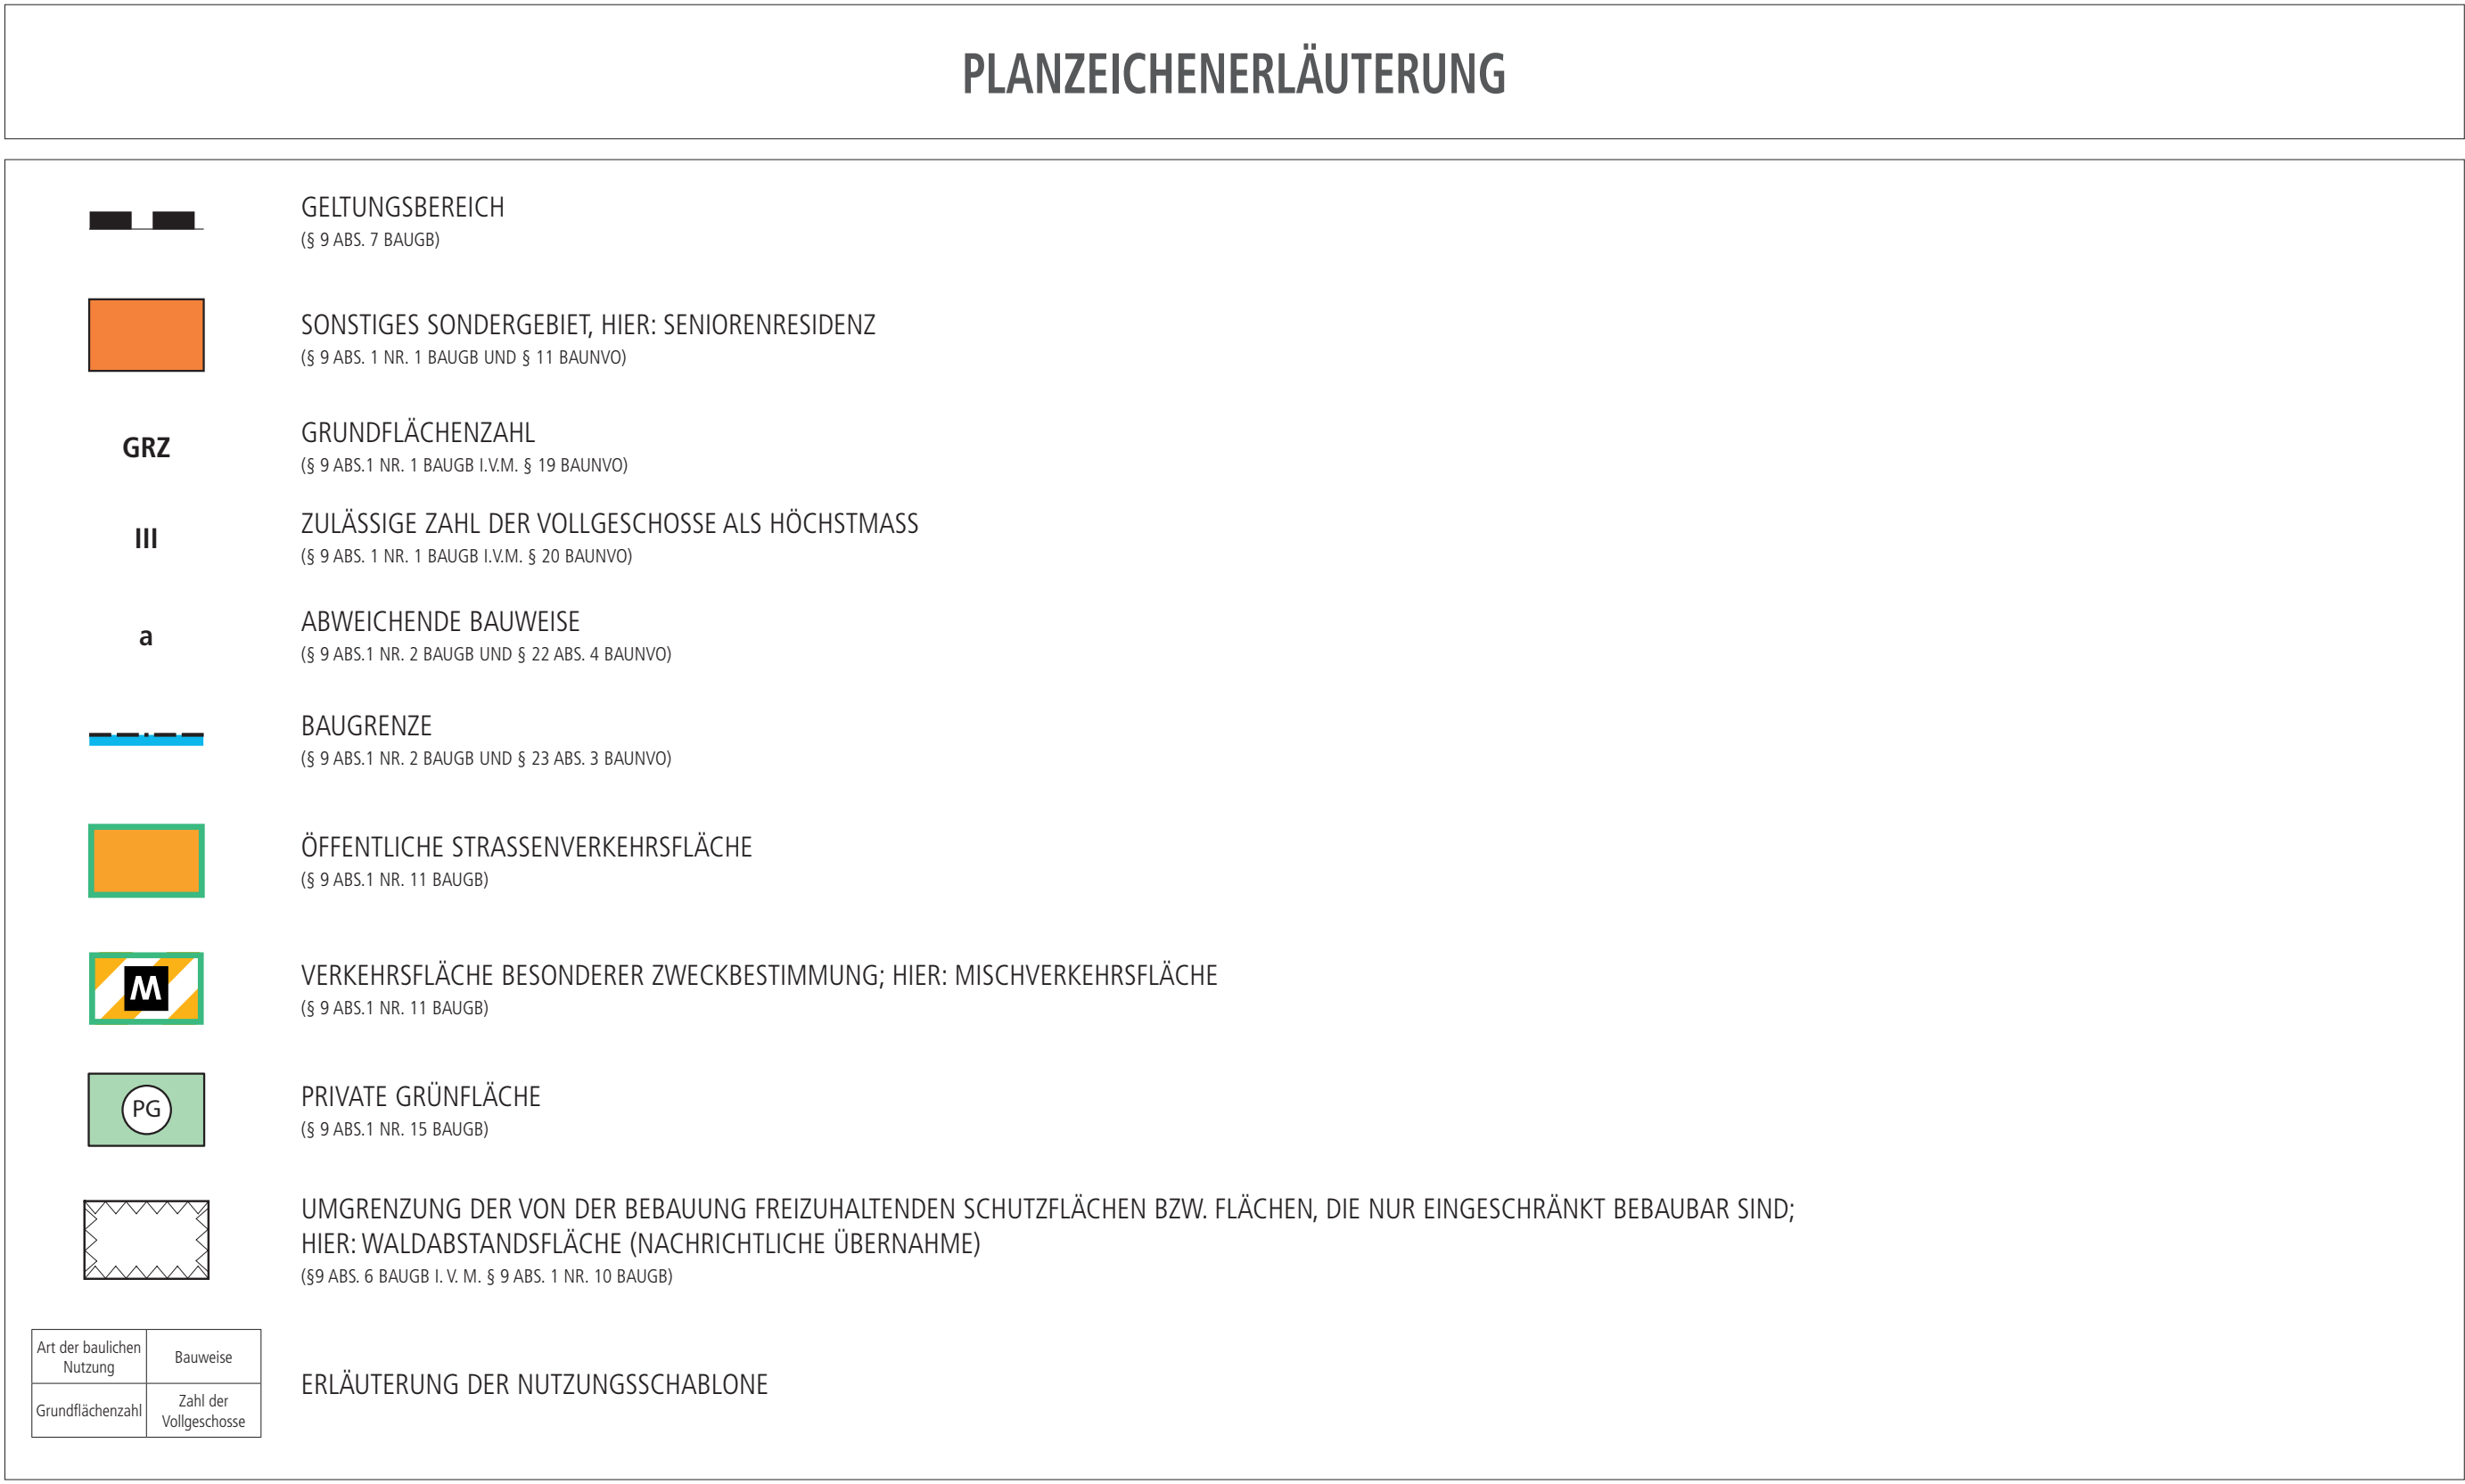

LAGE DER KOMPENSATIONSMASSNAHME



VERFAHRENSVERMERKE

- ## Teil A: Seniorenwohnen Am Weiher

Bebauungsplan in der Gemeinde Tholey, Ortsteil Tholey

PLANGEBIET

Tholey

Auf den Hofen

Große Ache

M 1:5.000; Quelle: © GeoBasis DE/LVGL-SL (2026)

Bearbeitet im Auftrag der
Gemeinde Tholey
Im Kloster 1
66636 Tholey

Stand der Planung: 22.06.2026

ENTWURF

Maßstab 1:500 im Original
Verkleinerung ohne Maßstab

Gesellschaft für Städtebau und
Kommunikation mbH

Kirchenstraße 12 · 66557 Illingen
Tel: 0 68 25 - 4 04 10 70
email: info@kernplan.de

Geschäftsführer:
Dipl.-Ing. Hugo Kern
Dipl.-Ing. Sarah End

KERN
PLAN