



BISHERIGE DARSTELLUNG DES FLÄCHENNUTZUNGSPLANES

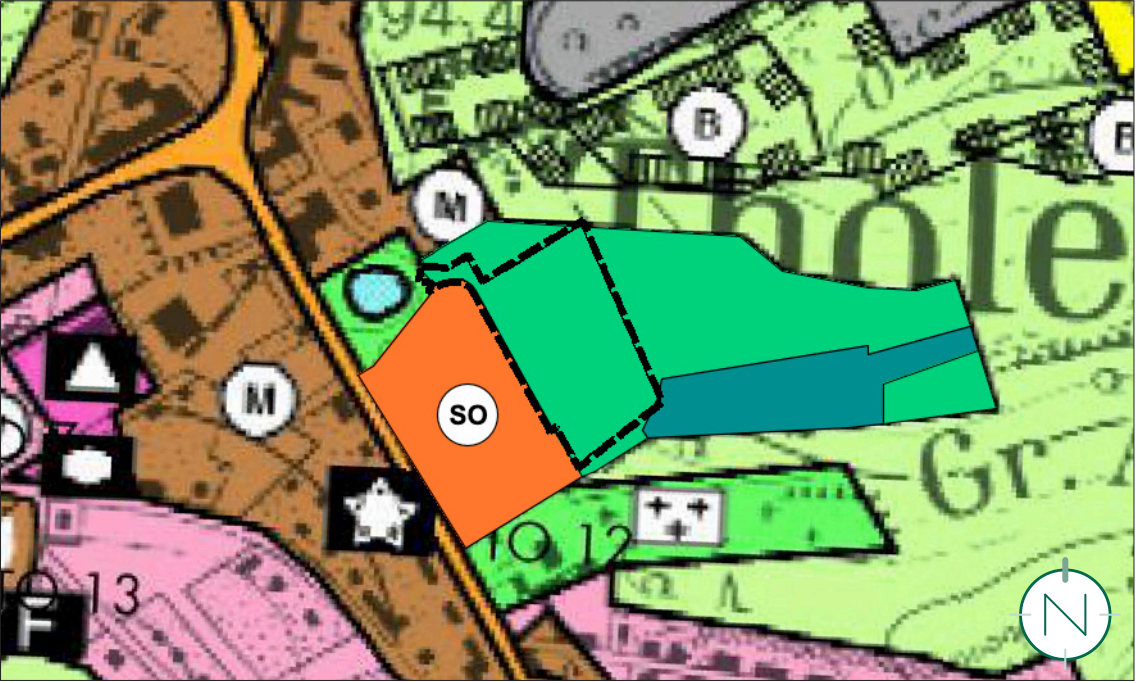

TEILÄNDERUNG DES FLÄCHENNUTZUNGSPLANES

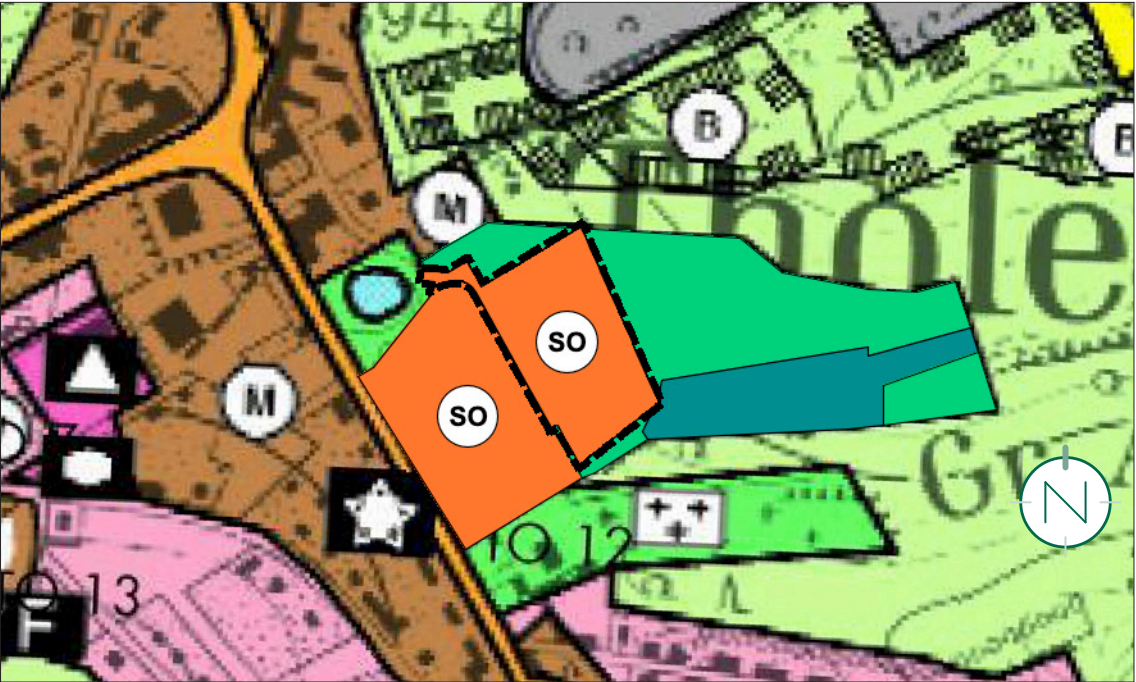

PLANZEICHENERLÄUTERUNG

 GELTUNGSBEREICH DER TEILÄNDERUNG

Planzeichen neue Darstellung (nach Teiländerung)

 SONDERBAUFLÄCHE „SENIORENRESIDENZ“
(§ 5 ABS. 2 NR. 1 BAUGB UND § 1 ABS. 1 NR. 4 BAUNVO)

Planzeichen bisherige Darstellung (Bestand)

 FLÄCHE FÜR DIE LANDWIRTSCHAFT
(§ 5 ABS. 2 NR. 9 A BAUGB)

VERFAHRENSVERMERKE

- Der Gemeinderat der Gemeinde Tholey hat am ____ die Einleitung des Verfahrens zur Teiländerung des Flächennutzungsplanes im Bereich des Bebauungsplanes „Seniorenwohnen AM Weiher“ beschlossen (§ 2 Abs. 1 BauGB).
- Der Beschluss, die Teiländerung durchzuführen, wurde am ____ ortsüblich bekannt gemacht (§ 2 Abs. 1 BauGB).

Tholey, den ____

Der Bürgermeister

- Während der elektronischen Beteiligung, Veröffentlichung im Internet / Auslegung gingen seitens der Behörden und der sonstigen Träger öffentlicher Belange, der Nachbargemeinden sowie der Bürger Anregungen und Stellungnahmen ein. Die Abwägung der vorgebrachten Bedenken und Anregungen erfolgte durch den Gemeinderat am _____. Das Ergebnis wurde denjenigen, die Anregungen und Stellungnahmen vorgebracht haben, mitgeteilt (§ 3 Abs. 2 Satz 6 BauGB).

- Der Gemeinderat hat am ____ die Teiländerung des Flächennutzungsplanes beschlossen.

Tholey, den ____

Der Bürgermeister

- Die Teiländerung des Flächennutzungsplanes wurde gem. § 6 Abs. 1 BauGB der höheren Verwaltungsbehörde zur Genehmigung vorgelegt.
- Die Teiländerung des Flächennutzungsplanes wurde gem. § 6 Abs. 1 BauGB vom Ministerium für Inneres, Bauen und Sport genehmigt.

Az.: _____

Ministerium für Inneres, Bauen und Sport

Saarbrücken, den ____

- Die Erteilung der Genehmigung der Flächennutzungsplanteiländerung durch das Ministerium für Inneres, Bauen und Sport vom ____ ist am ____ gem. § 6 Abs. 5 BauGB ortsüblich bekannt gemacht worden, mit dem Hinweis auf Ort und Zeit der Einsehbarkeit der Teiländerung des Flächennutzungsplanes. Mit der Bekanntmachung ist die Teiländerung des Flächennutzungsplanes wirksam.

Tholey, den ____

Der Bürgermeister

GESETZLICHE GRUNDLAGEN


Für die Verfahrensdurchführung und die Darstellung der Teiländerung des Flächennutzungsplanes gelten u. a. folgende Gesetze und Verordnungen:

- Baugesetzbuch in der Fassung der Bekanntmachung vom 03. November 2017 (BGBl. I S. 3634), zuletzt geändert durch Artikel 8 Absatz 2 des Gesetzes vom 23. Juli 2026 (BGBl. 2026 I Nr. 226).
- Verordnung über die bauliche Nutzung der Grundstücke (Baunutzungsverordnung - BauNVO) in der Fassung der Bekanntmachung vom 21. November 2017 (BGBl. I S. 3786), geändert durch Artikel 2 des Gesetzes vom 3. Juli 2023 (BGBl. 2023 I Nr. 176).
- Verordnung über die Ausarbeitung der Bauleitpläne und die Darstellung des Planinhalts (PlanZV) vom 18.12.1990 (BGBl. 1991 I S. 58), zuletzt geändert durch Artikel 6 des Gesetzes vom 12. August 2025 (BGBl. 2025 I S. 189).
- Gesetz über Naturschutz und Landschaftspflege (Bundesnaturschutzgesetz - BNatSchG) vom 29. Juli 2009 (BGBl. I S. 2542), zuletzt geändert durch

Artikel 10 des Gesetzes vom 22. Juli 2026 (BGBl. 2026 I Nr. 224).

- § 12 des Kommunal Selbstverwaltungsgesetzes (KSVG) des Saarlandes in der Fassung der Bekanntmachung vom 27. Juni 1997 (Amtsbl. S. 682), zuletzt geändert durch das Gesetz vom 12. November 2025 (Amtsbl. I S. 1086).
- Gesetz zum Schutz der Natur und Heimat im Saarland - Saarländisches Naturschutzgesetz - (SNG) - vom 05. April 2006 (Amtsbl. 2006 S. 726), zuletzt geändert durch Artikel 51 des Gesetzes vom 27. August 2025 (Amtsbl. I S. 854, 864).

Seniorenwohnen Am Weiher
Teiländerung des Flächennutzungsplanes
in der Gemeinde Tholey, Ortsteil Tholey

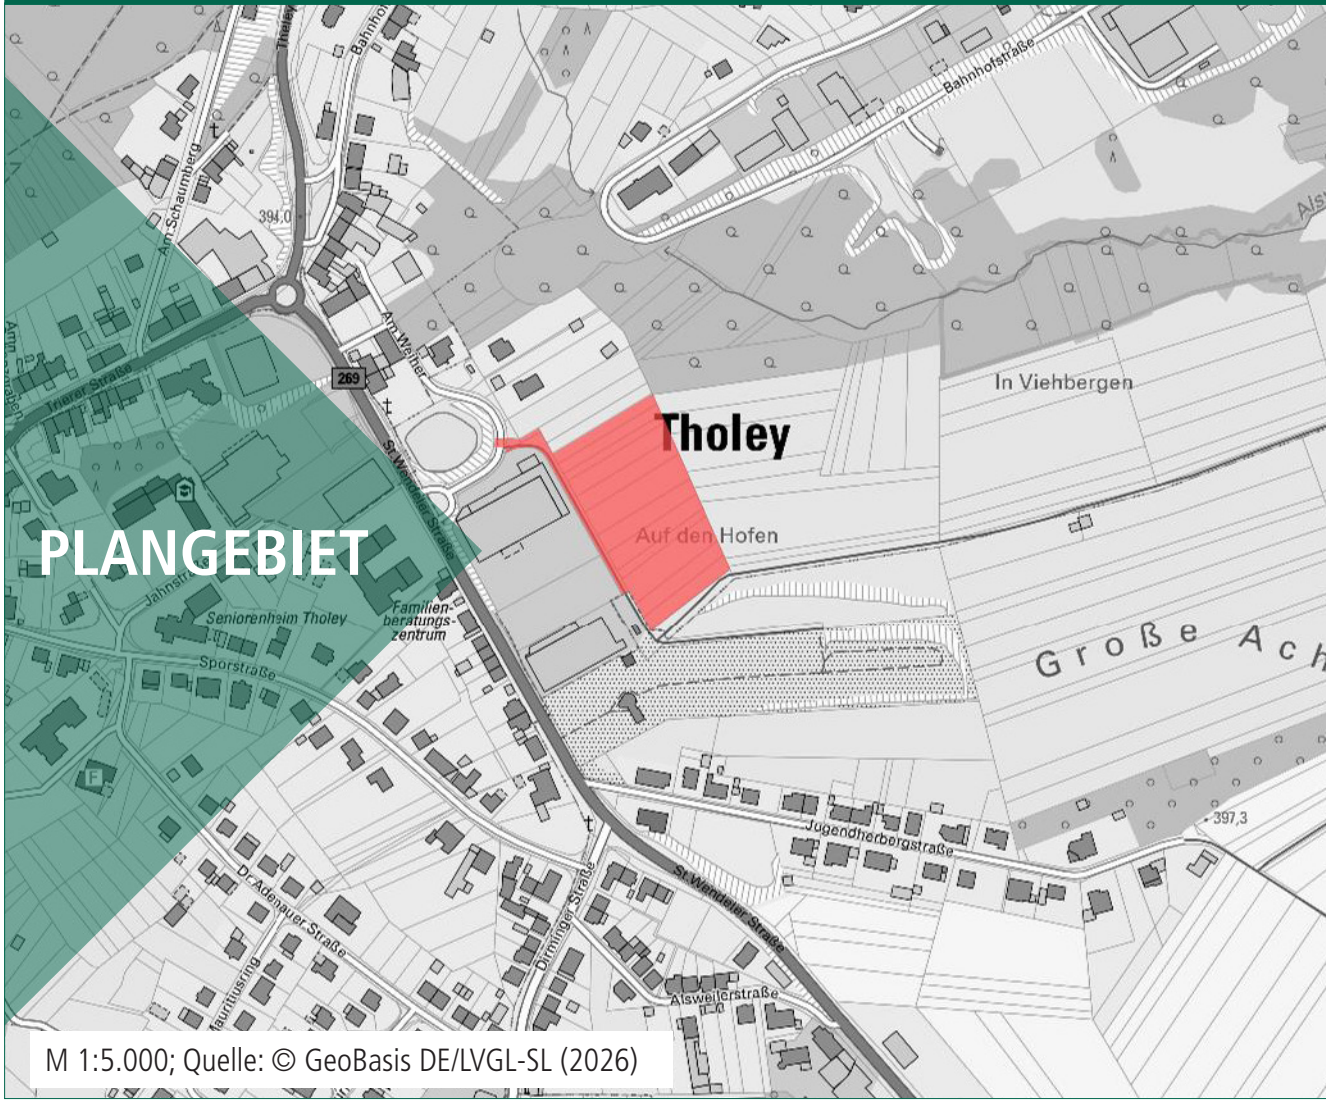

Bearbeitet im Auftrag der
Gemeinde Tholey
Im Kloster 1
66636 Tholey


Gesellschaft für Städtebau und
Kommunikation mbH

Kirchenstraße 12 · 66557 Illingen
Tel: 0 68 25 - 4 04 10 70
email: info@kernplan.de

Stand der Planung: 12.08.2026
FESTSTELLUNGSBESCHLUSS

Geschäftsführer:
Dipl.-Ing. Hugo Kern
Dipl.-Ing. Sarah End

Maßstab 1:5000 im Original
Verkleinerung ohne Maßstab

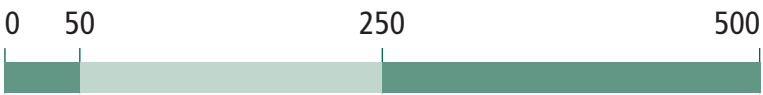

KERN
PLAN